


Anlage Geltungsbereich



Geltungsbereich des Bebauungsplans Nr.35 "Ludwig-Richter-Viertel" der Gemeinde Birkenwerder (16,56 ha)

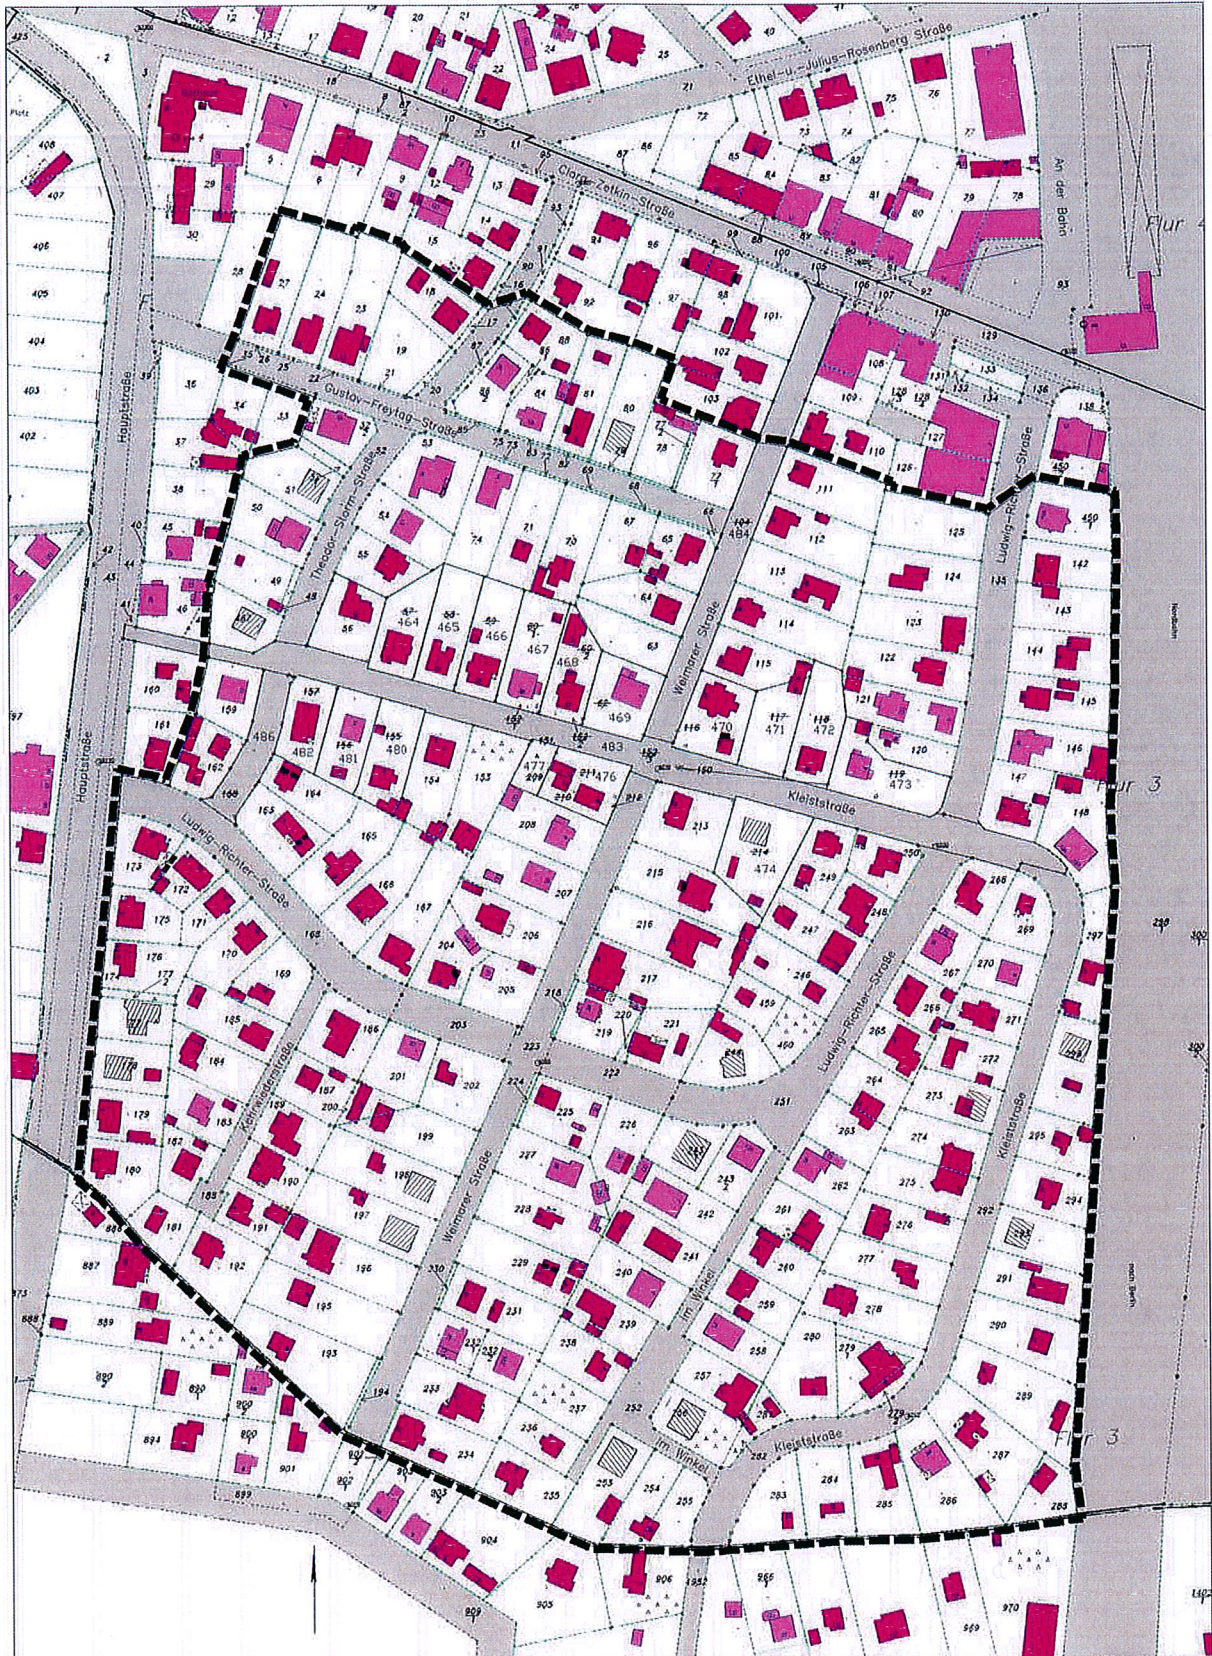