


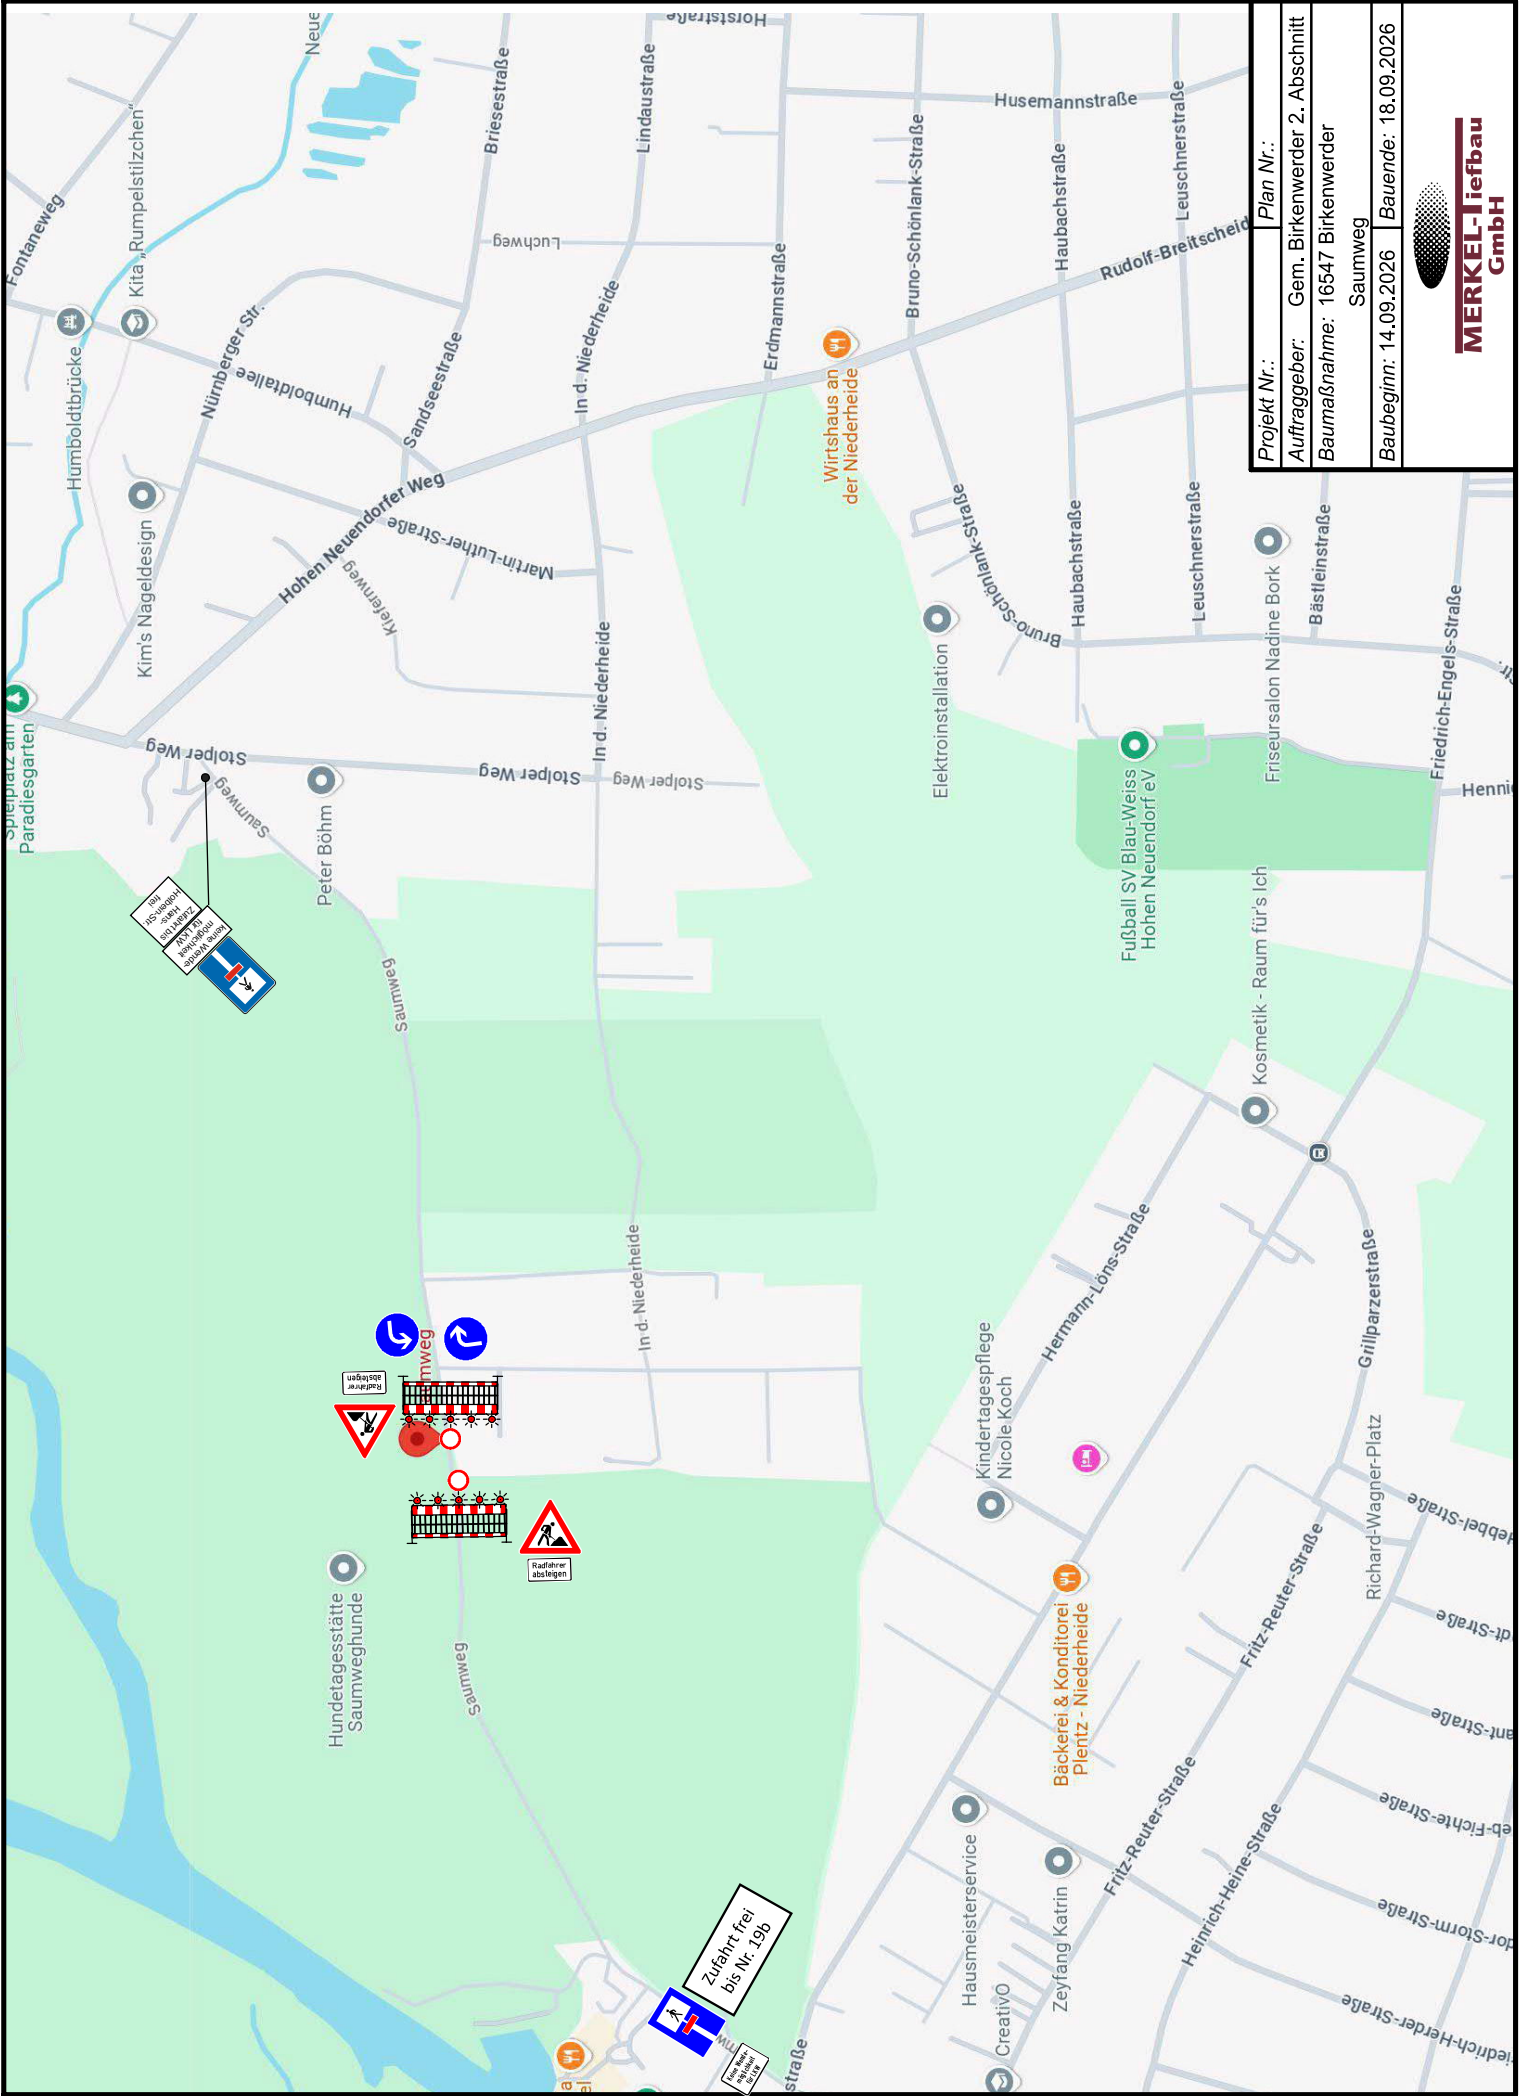

Projekt Nr.:	Plan Nr.:
Auftraggeber:	Gem. Birkenwerder 2. Abschnitt
Baumaßnahme:	16547 Birkenwerder Saumweg
Baubeginn:	14.09.2026
Bauende:	18.09.2026

