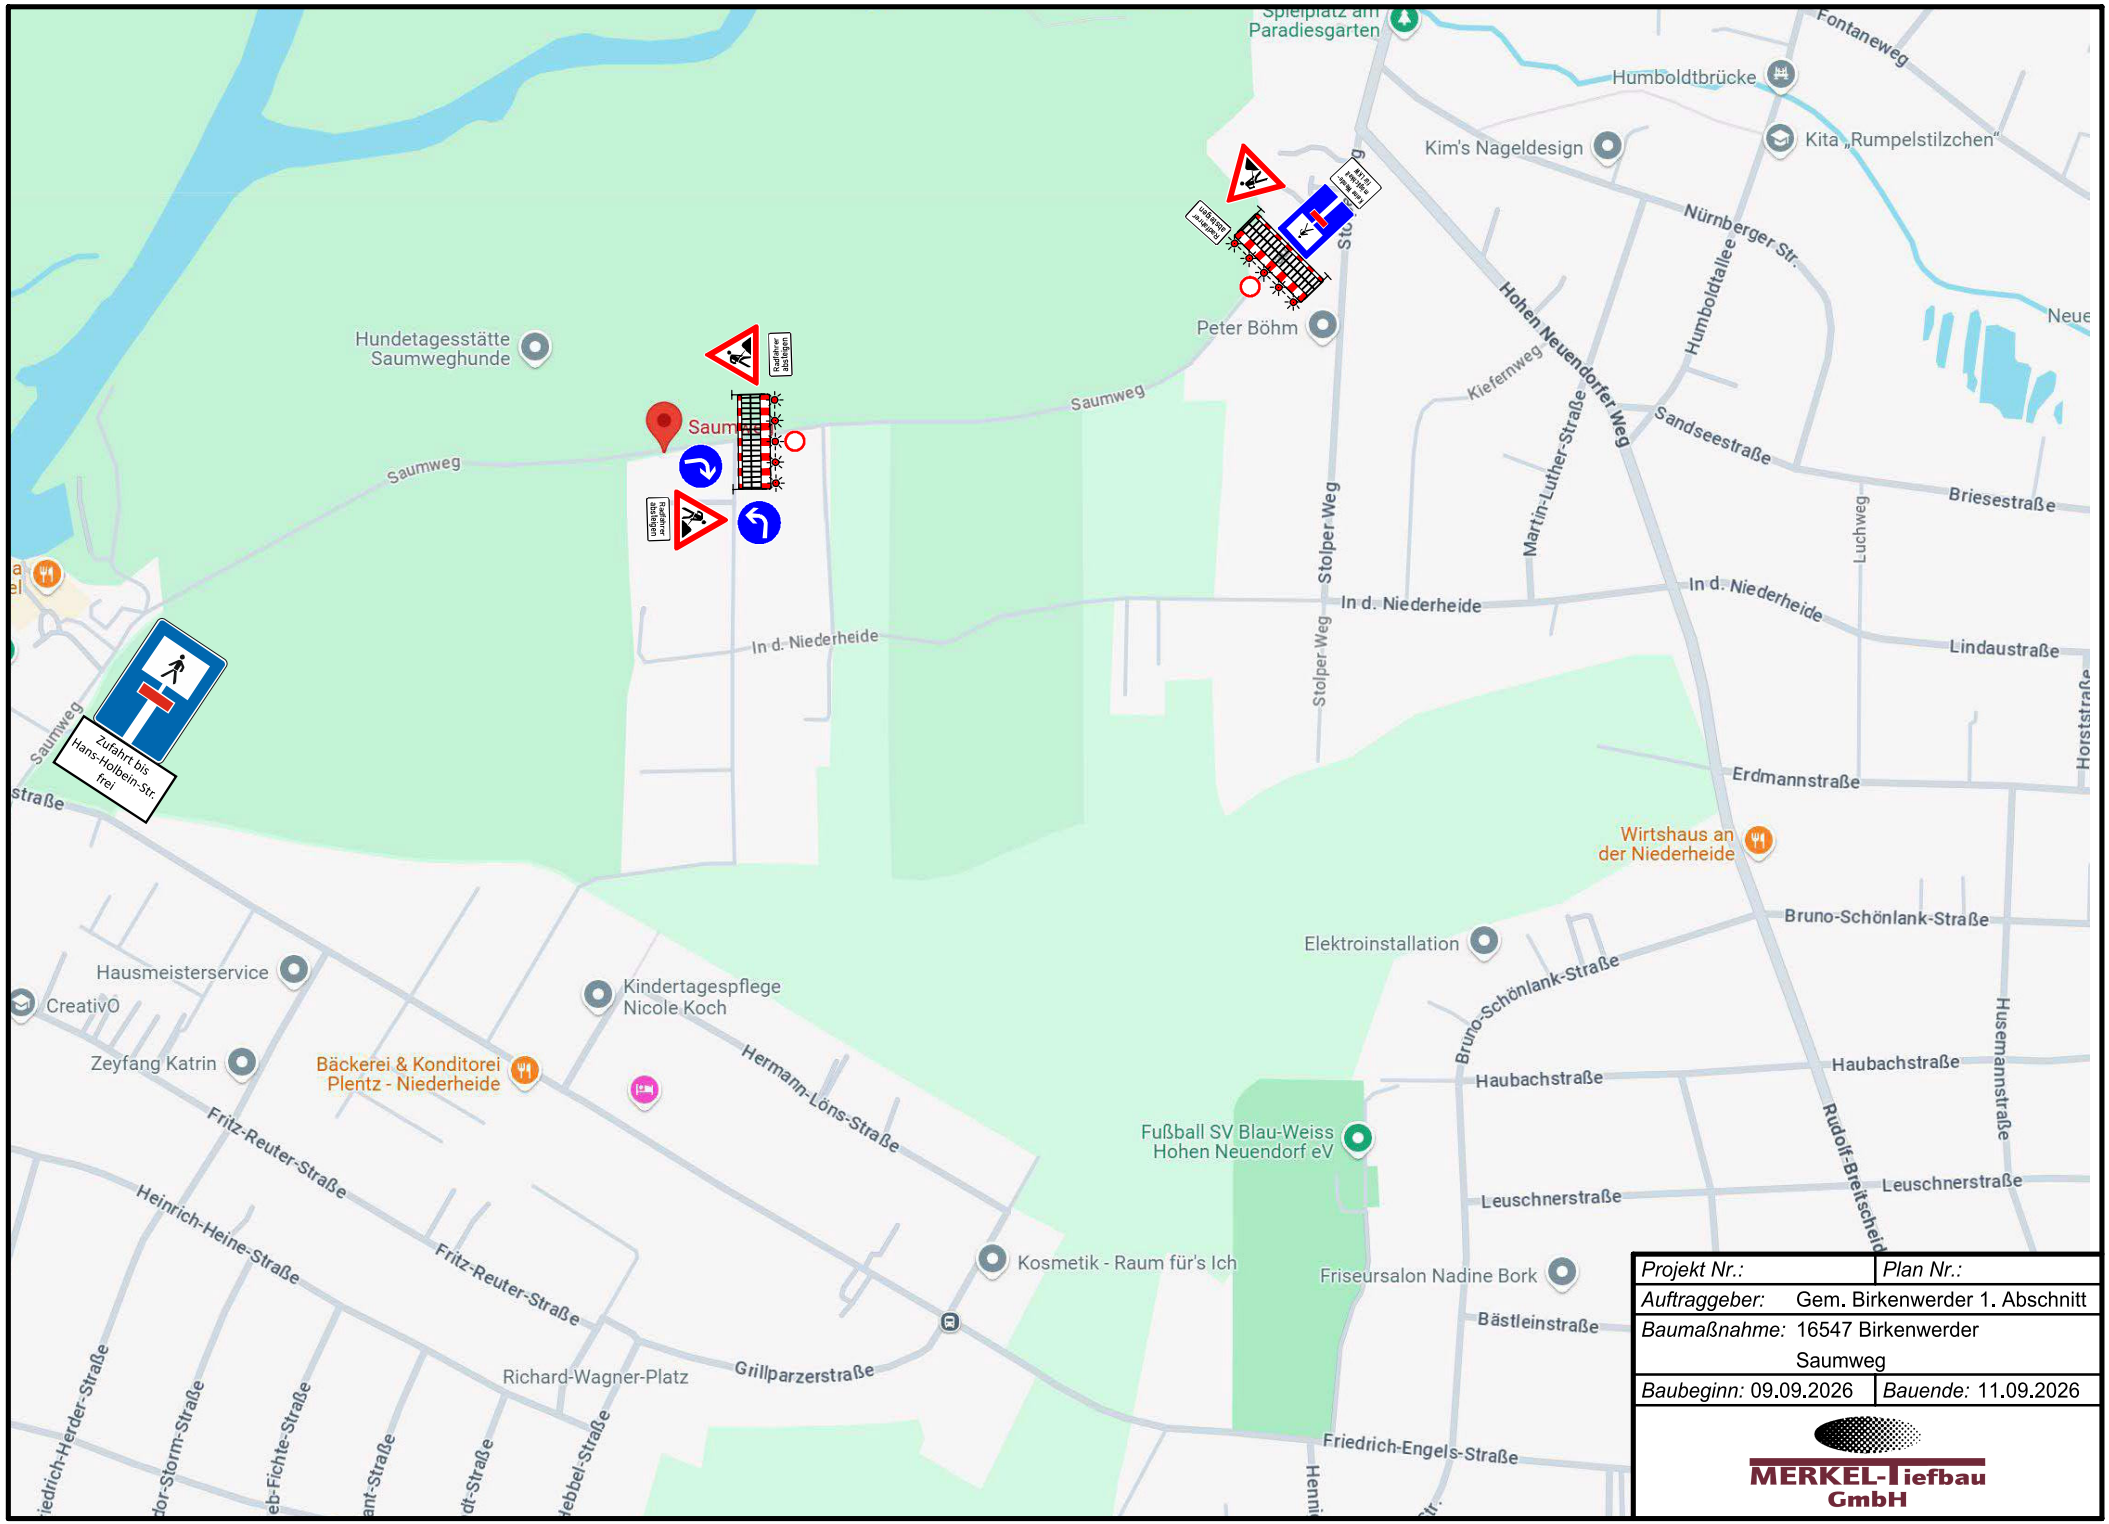

Projekt Nr.:	*Plan Nr.:*
Auftraggeber:	Gem. Birkenwerder 1. Abschnitt
Baumaßnahme:	16547 Birkenwerder Saumweg
Baubeginn: 09.09.2026	*Bauende:* 11.09.2026

MERKEL-Tiefbau GmbH

28.08.2026 12:21:29 Z:\Umleitungspläne\2026\Birkenwerder\Saumweg\1. Abschnitt\Umleitungsplan 1. Abschnitt.PDF