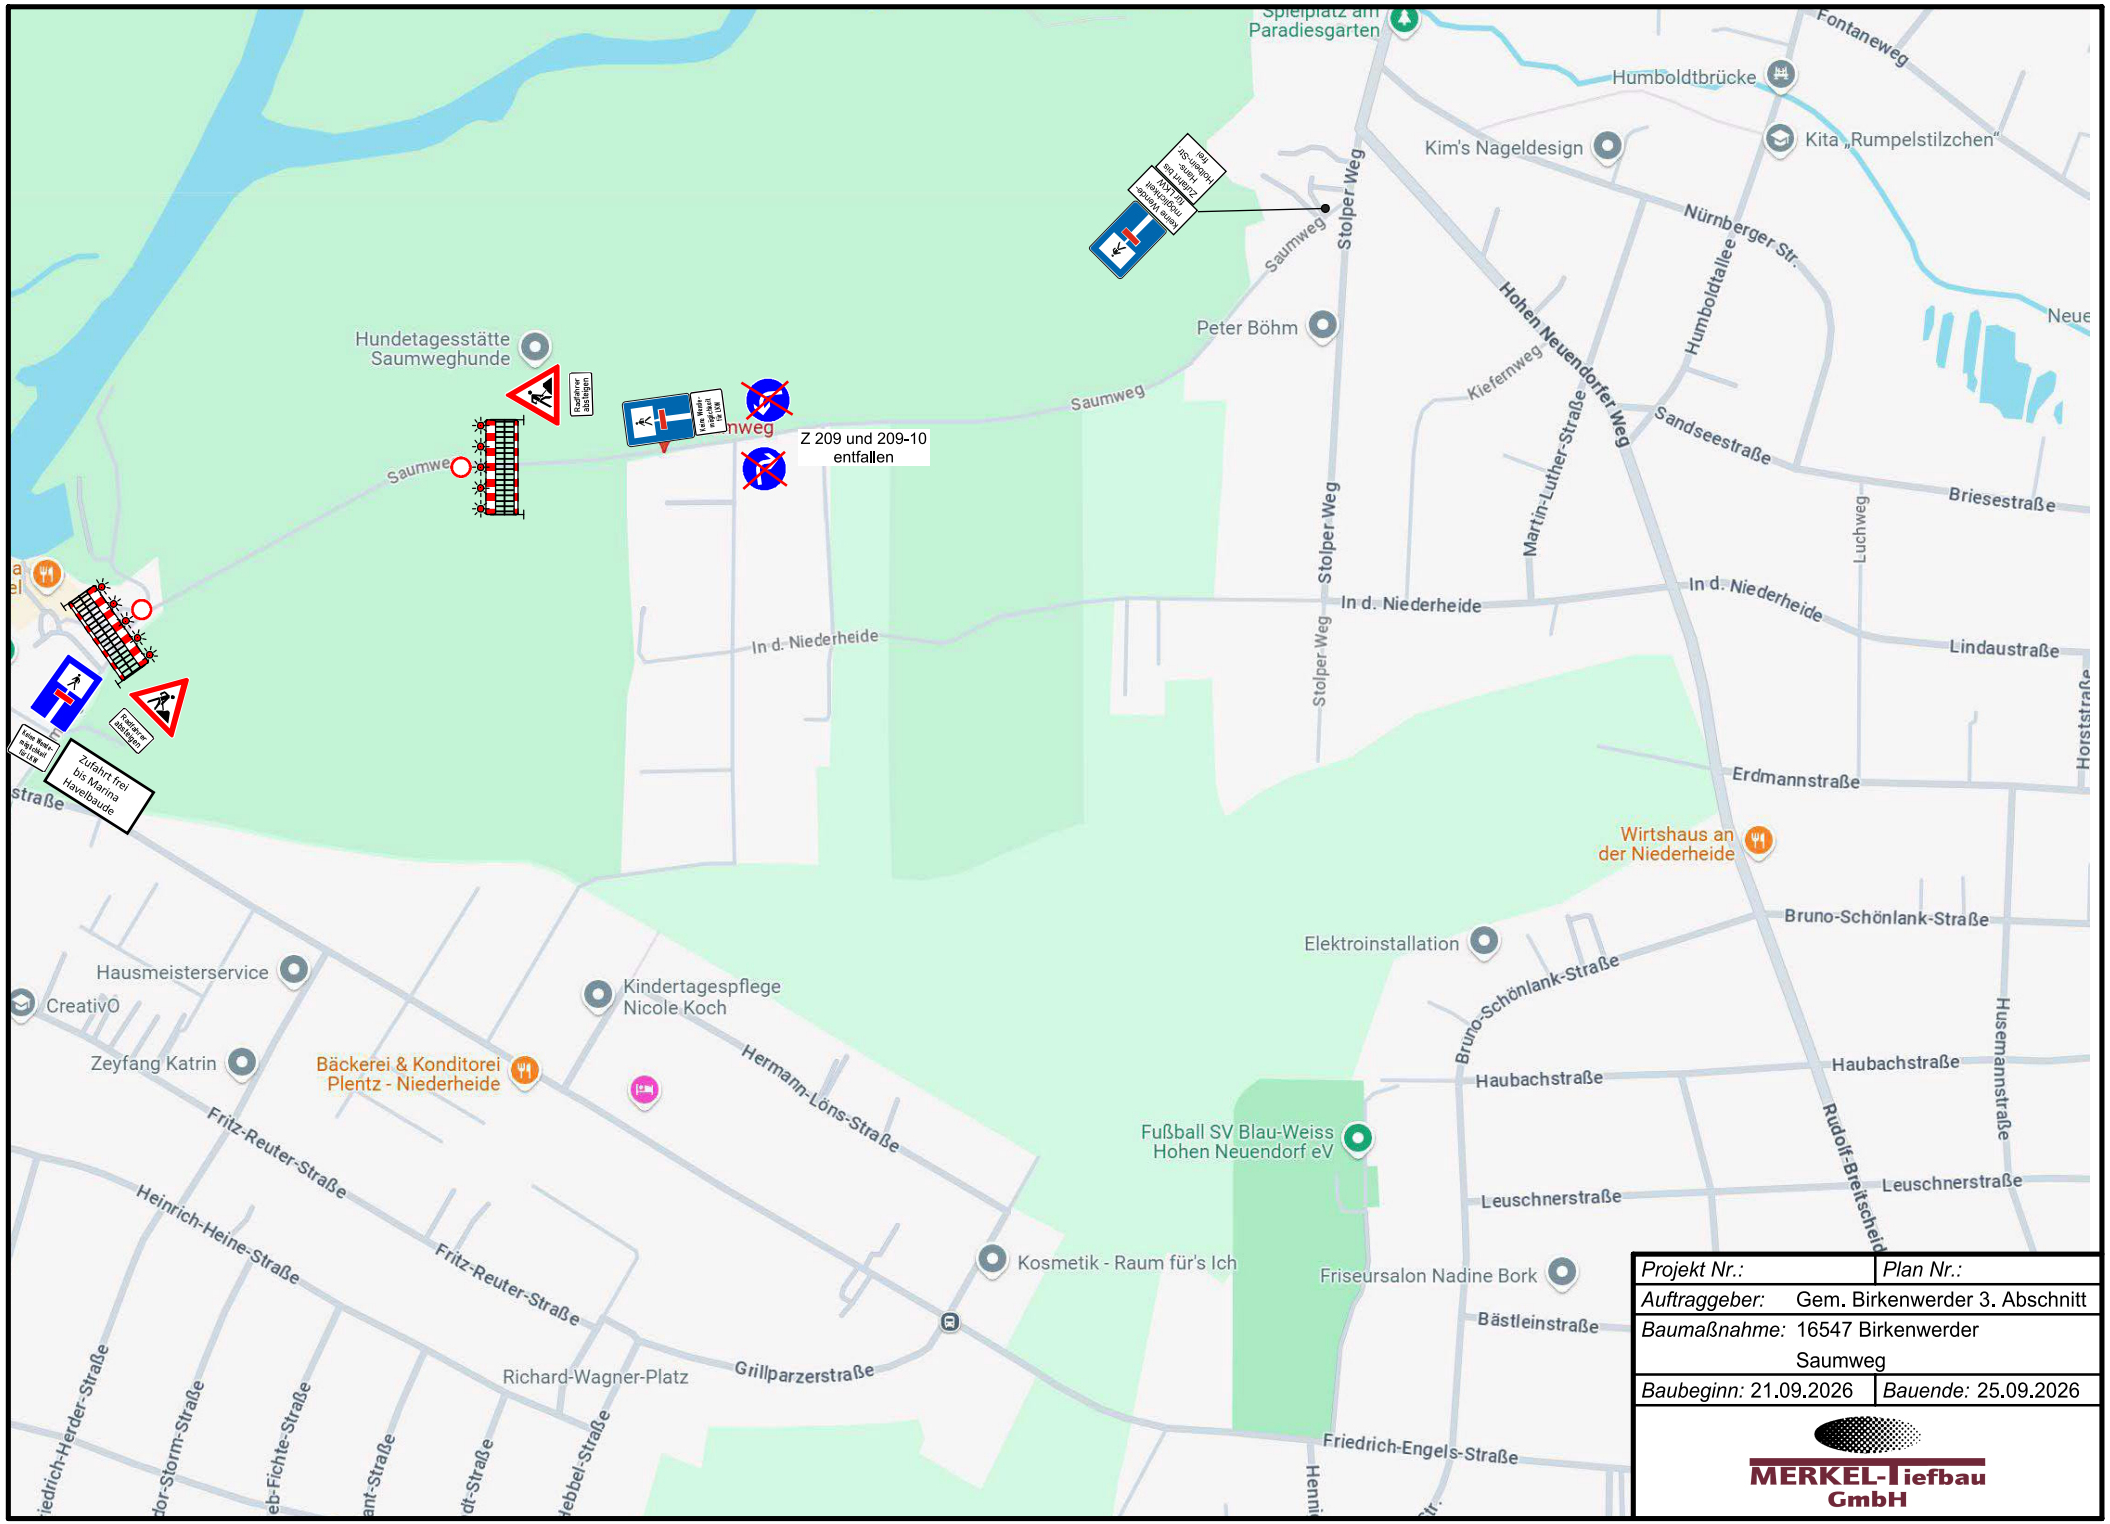

Projekt Nr.:	*Plan Nr.:*
Auftraggeber:	Gem. Birkenwerder 3. Abschnitt
Baumaßnahme:	16547 Birkenwerder Saumweg
Baubeginn: 21.09.2026	*Bauende:* 25.09.2026

MERKEL-Tiefbau GmbH

28.08.2026 12:18:40 Z:\Umleitungspläne\2026\Birkenwerder\Saumweg\3. Abschnitt\Umleitungsplan 3. Abschnitt.PDF