

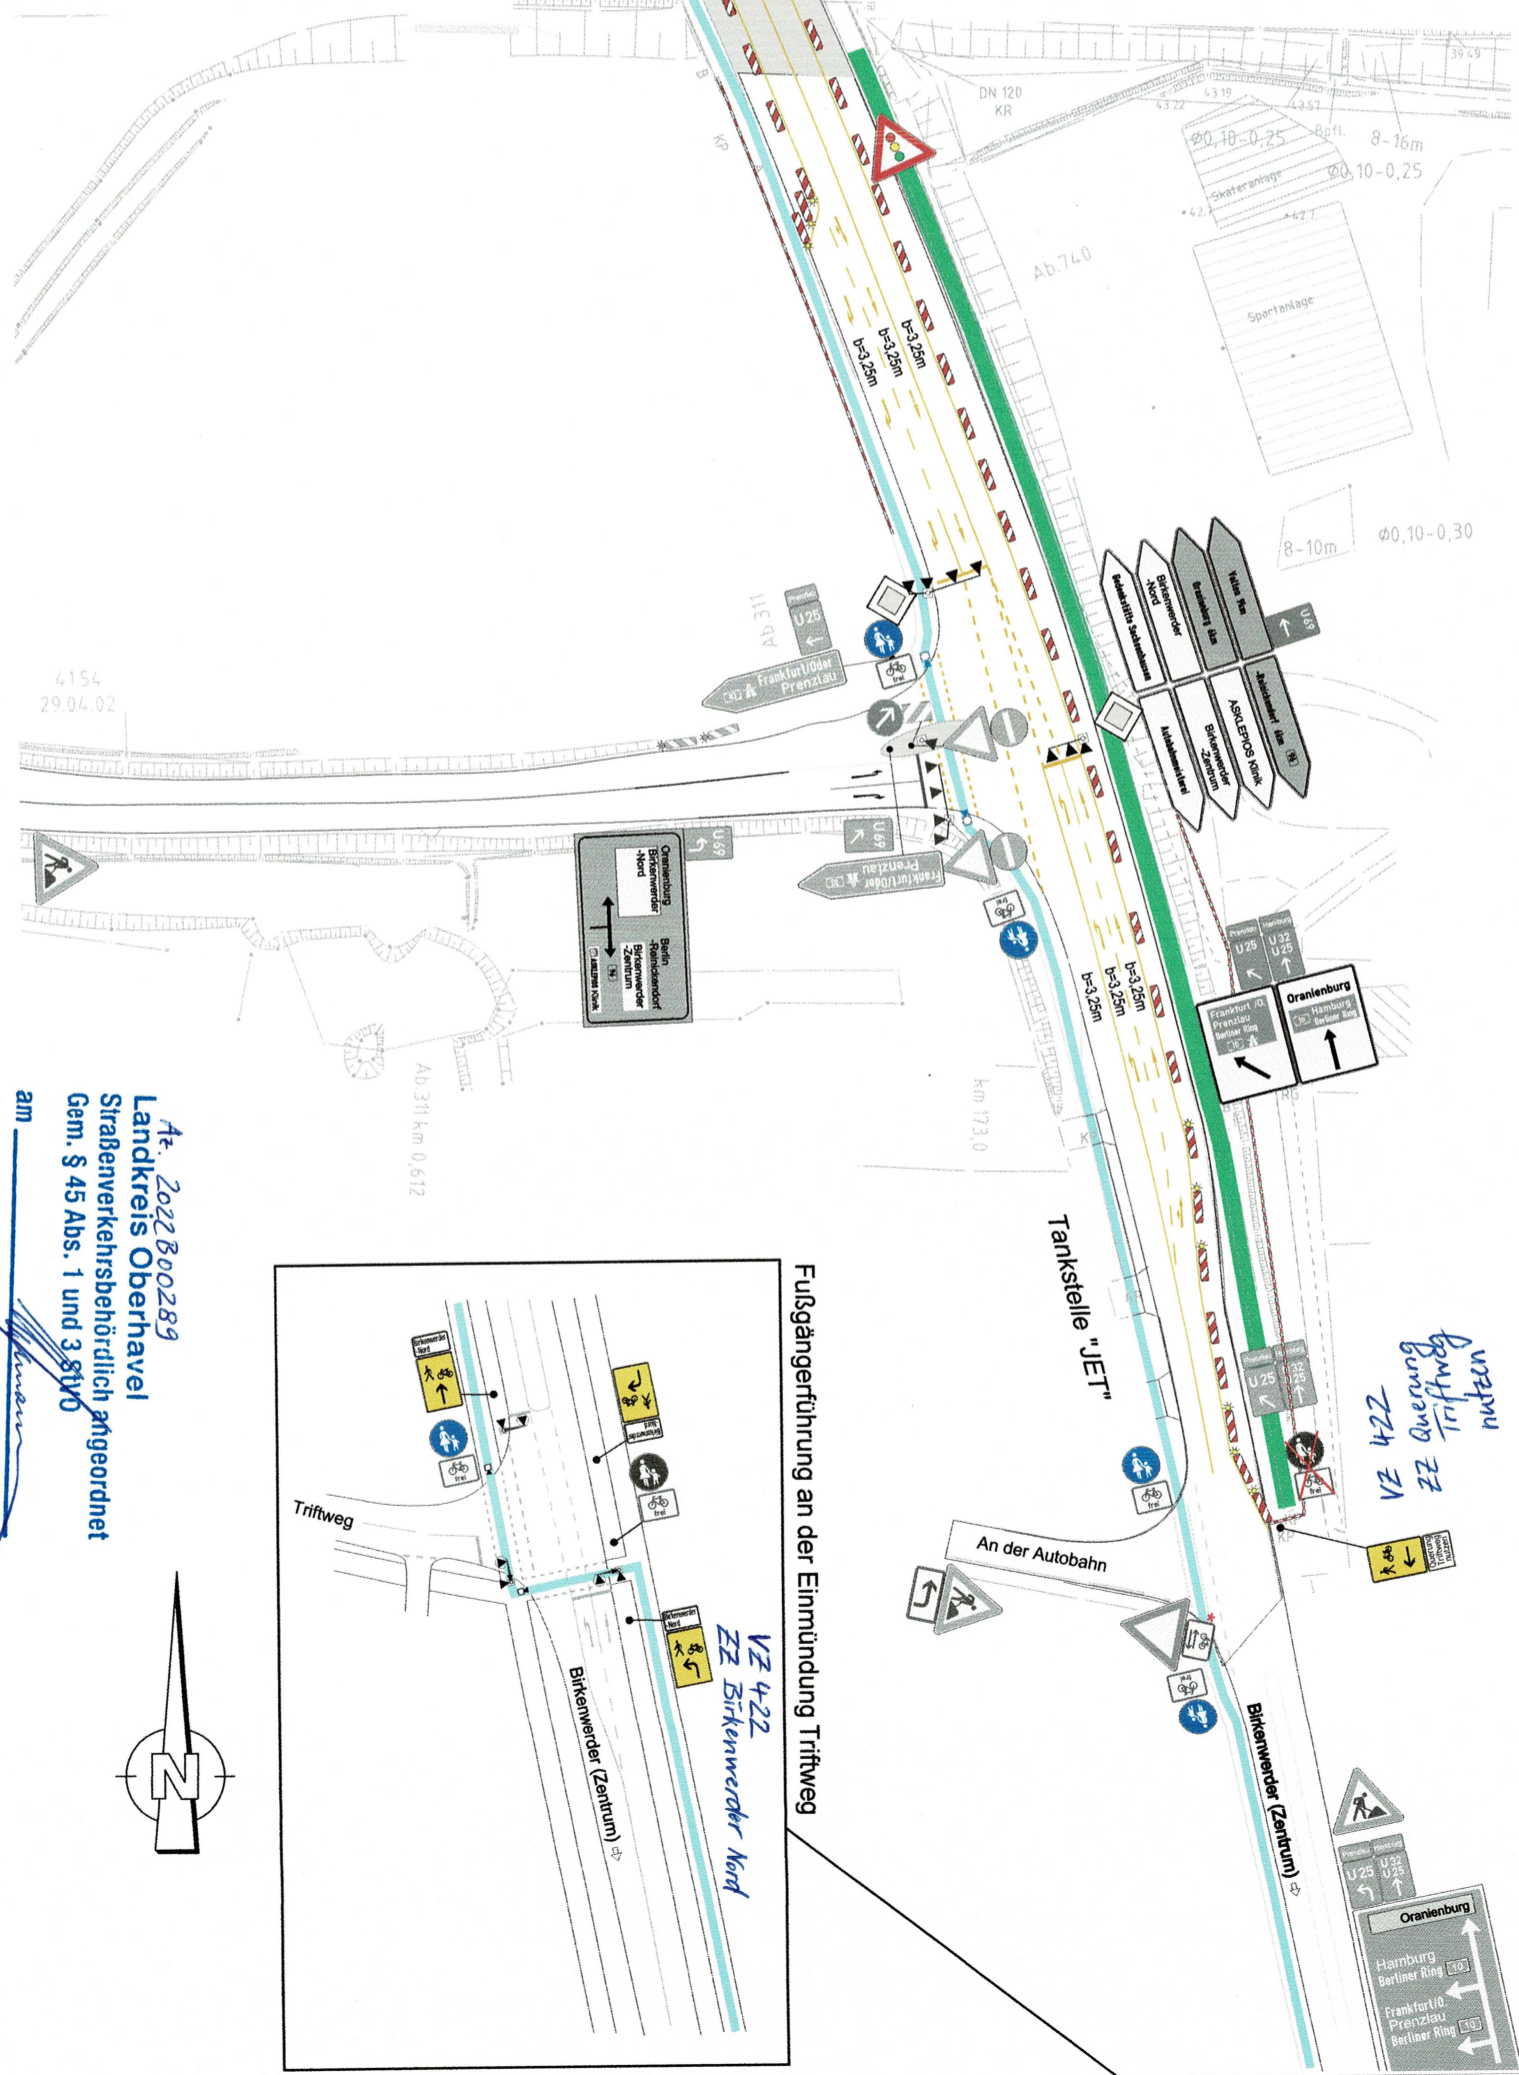


führung s. BA 7

Verkehrsführung s. BA 7

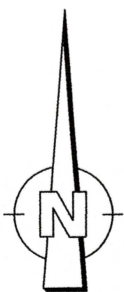

Fr. 2022 B00289
Landkreis Oberhavel
Straßenverkehrsbehördlich angeordnet
Gem. § 45 Abs. 1 und 3 StVO
am

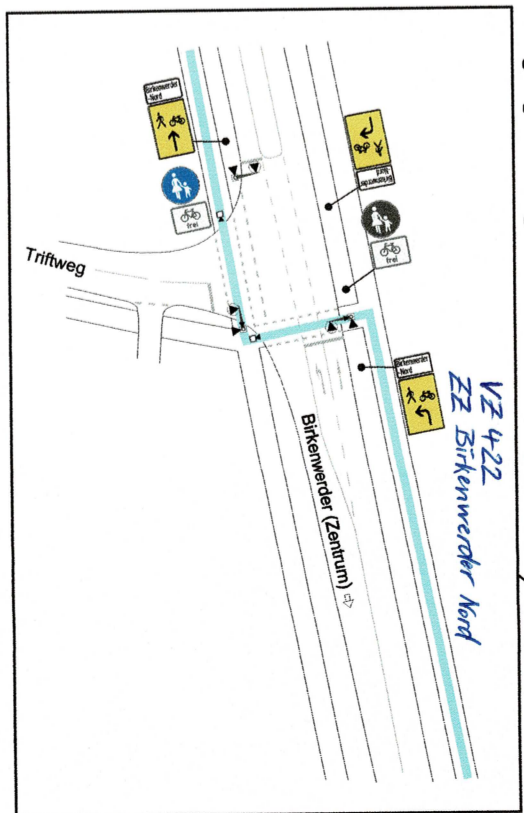

AS Birkenwerder
- Neubau Gehweg Süd-Ost-Seite
VZPL Blatt 1202N2